


OTROČINĚVES ÚZEMNÍ PLÁN KONCEPCE USPOŘÁDÁNÍ KRAJINY

MĚŘITKO 1 : 5 000

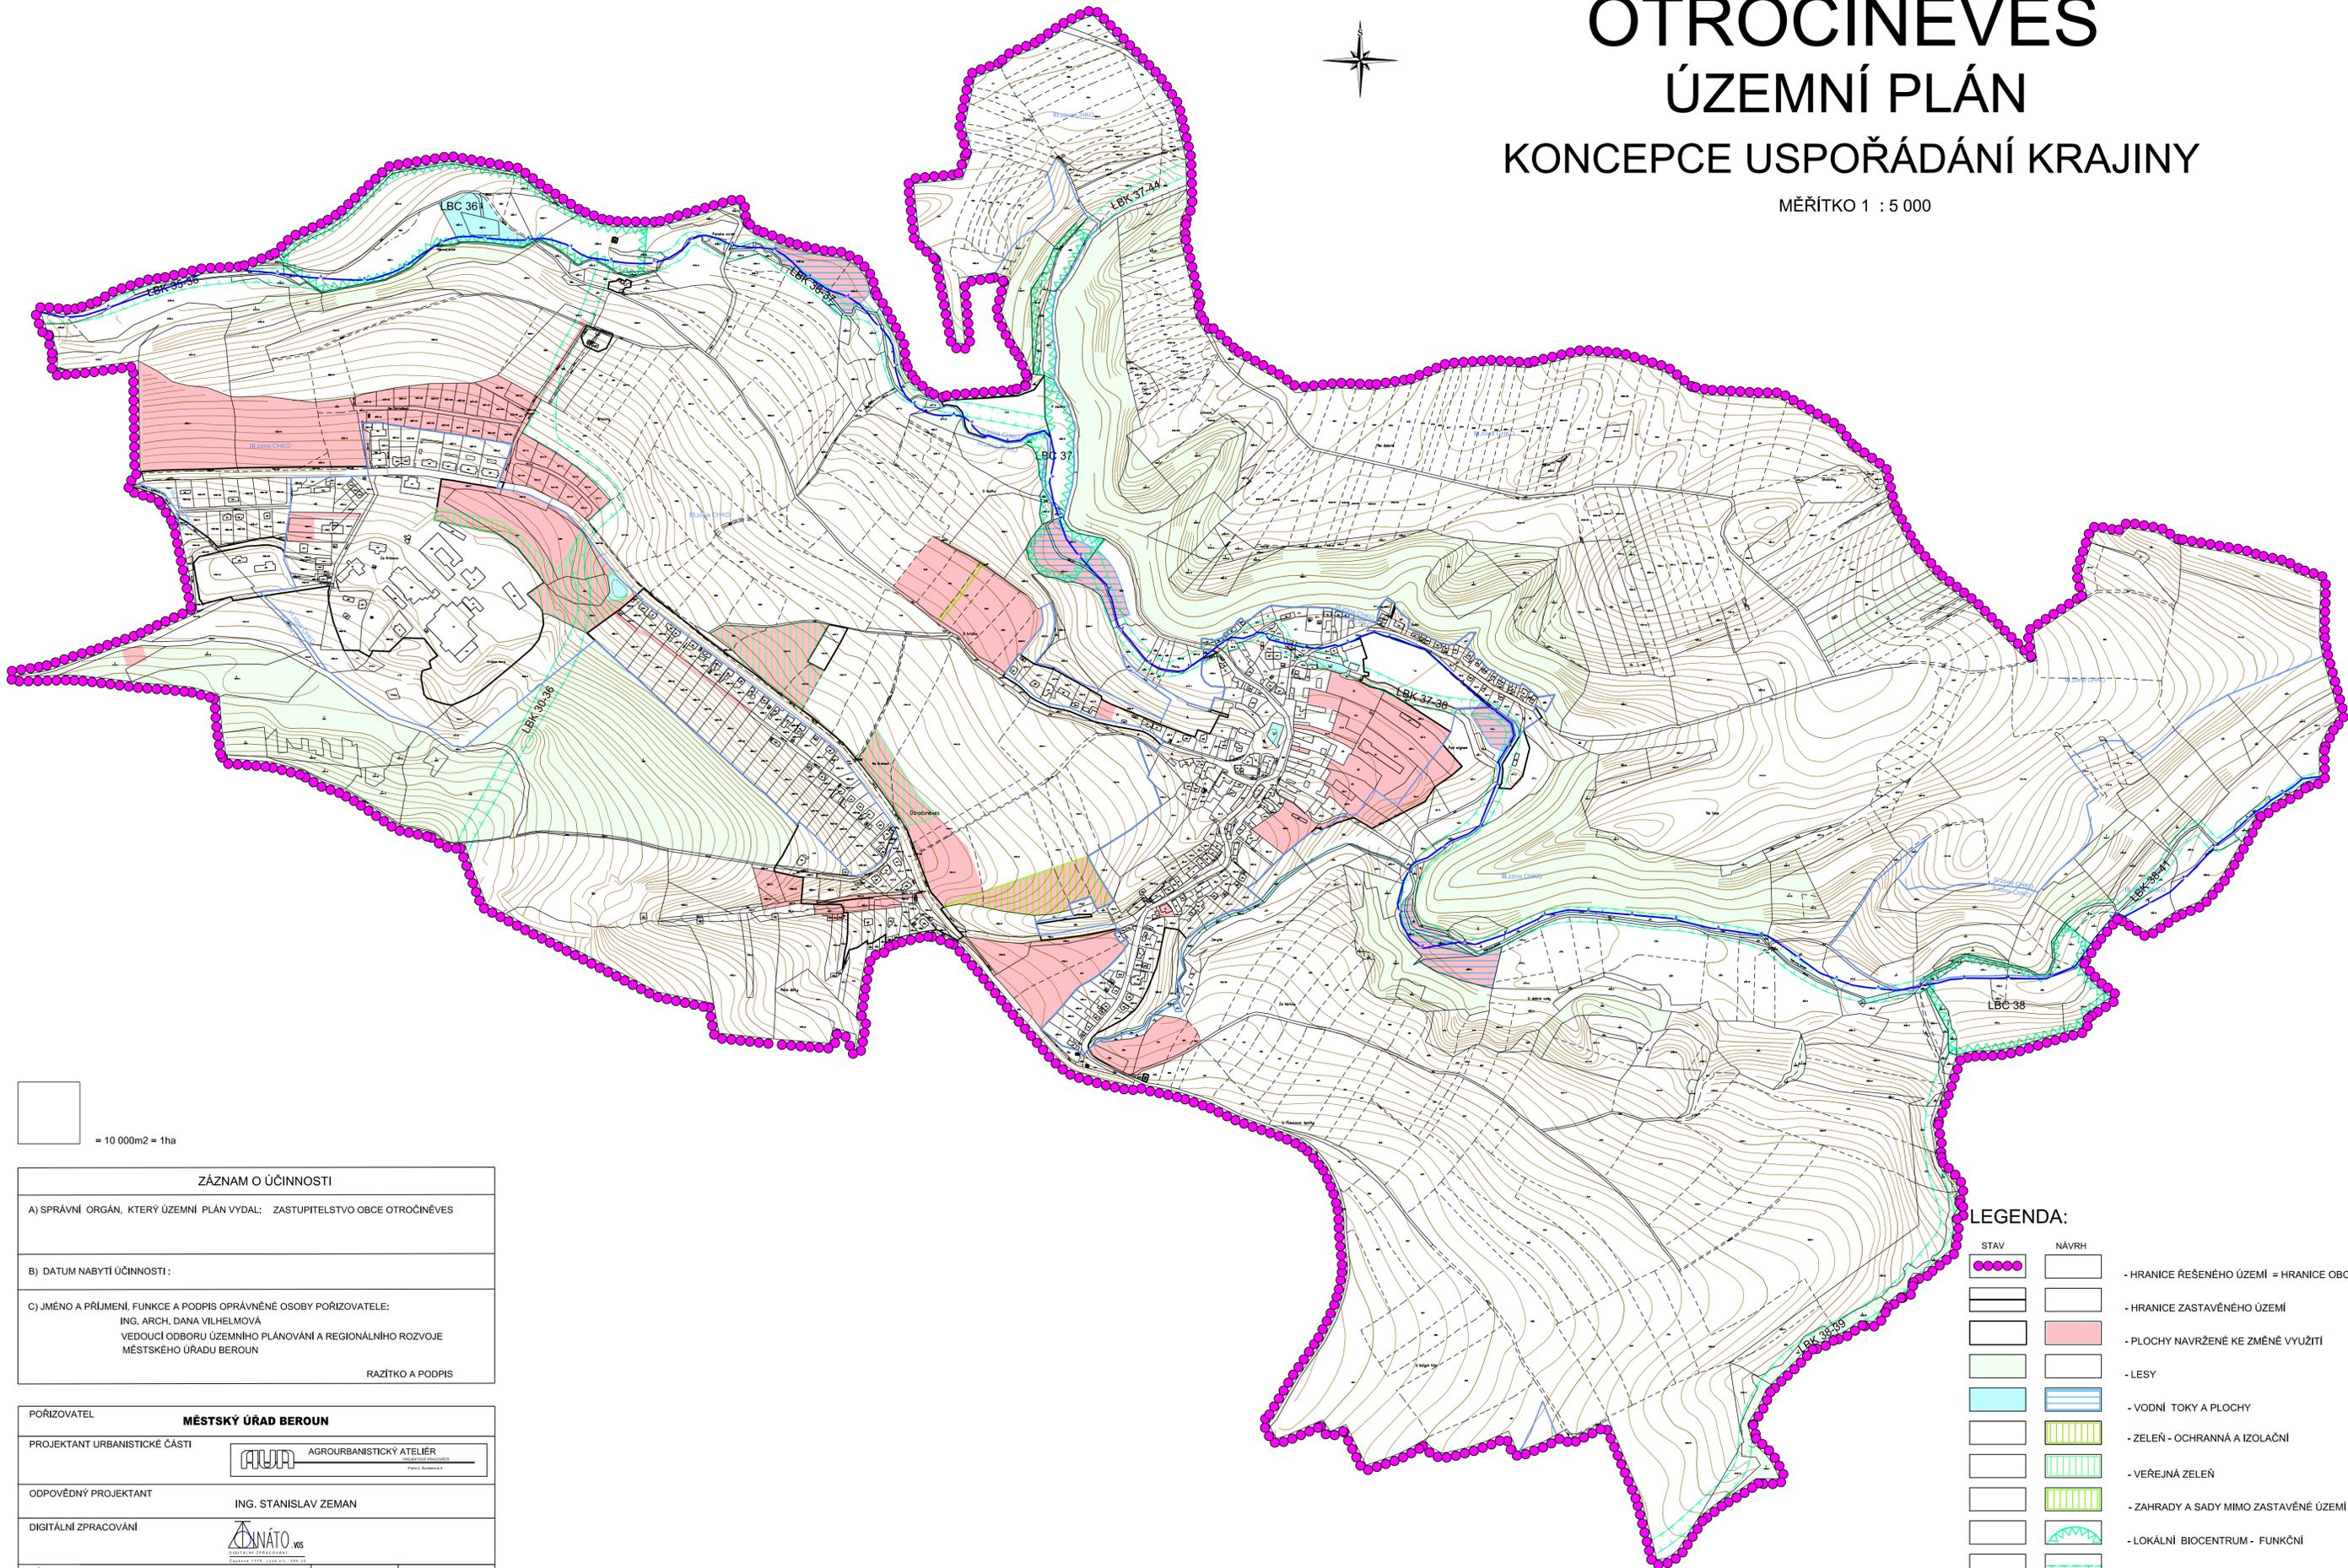

= 10 000m² = 1ha

ZÁZNAM O ÚČINNOSTI

A) SPRÁVNÍ ORGÁN, KTERÝ ÚZEMNÍ PLÁN VYDAL: ZASTUPITELSTVO OBCE OTROČINĚVES

B) DATUM NABYTÍ ÚČINNOSTI:

C) JMÉNO A PŘJMENÍ, FUNKCE A PODPIS OPRAVNĚNÉ OSOBY POŘIZOVATELE:
ING. ARCH. DANA VILHELMOVA
VEDOUČÍ ODBORU ÚZEMNÍHO PLÁNOVÁNÍ A REGIONÁLNÍHO ROZVOJE
MĚSTSKÉHO ÚRADU BEROUN

RAZÍTKO A PODPIS

POŘIZOVATEL
MĚSTSKÝ ÚRAD BEROUN

PROJEKTANT URBANISTICKÉ ČÁSTI
 AGROURBANISTICKÝ ATELIER
PROJEKČNÍ ATELIER

ODPOVĚDNÝ PROJEKTANT
ING. STANISLAV ZEMAN

DIGITÁLNÍ ZPRACOVÁNÍ
 ANATO
DIGITÁLNÍ ZPRACOVÁNÍ

NÁZEV AKCE

**OTROČINĚVES
ÚZEMNÍ PLÁN**

DATUM 08/2013

MĚŘITKO 1 : 5 000

FORMAT A0

NÁZEV VÝKRESU
KONCEPCE USPOŘÁDÁNÍ KRAJINY

ČÍSLO VÝKRESU: 3

ČÍSLO PARE:

ČÁST DOKUMENTACE
**GRAFICKÁ ČÁST
ÚZEMNÍHO PLÁNU**

LEGENDA:

STAV	NÁVRH	
		- HRANICE ŘEŠENÉHO ÚZEMÍ = HRANICE OBCE
		- HRANICE ZASTAVĚNÉHO ÚZEMÍ
		- PLOCHY NAVRŽENÉ KE ZMĚNĚ VYUŽITÍ
		- LESY
		- VODNÍ TOKY A PLOCHY
		- ZELENĚ - OCHRANNÁ A IZOLAČNÍ
		- VEŘEJNÁ ZELENĚ
		- ZAHRADY A SADY MIMO ZASTAVĚNÉ ÚZEMÍ
		- LOKÁLNÍ BIOCENTRUM - FUNKČNÍ
		- LOKÁLNÍ BIODORIDOR - FUNKČNÍ
		- NATURA 2000 - PTAČÍ OBLAST
		- ZÓNY CHKO KŘIVOKLÁTSKO

CELÉ ŘEŠENÉ ÚZEMÍ SE NACHÁZÍ V CHKO KŘIVOKLÁTSKO
CELÉ ŘEŠENÉ ÚZEMÍ JE VÝZNAMNÝM KRAJINNÝM RÁZEM