

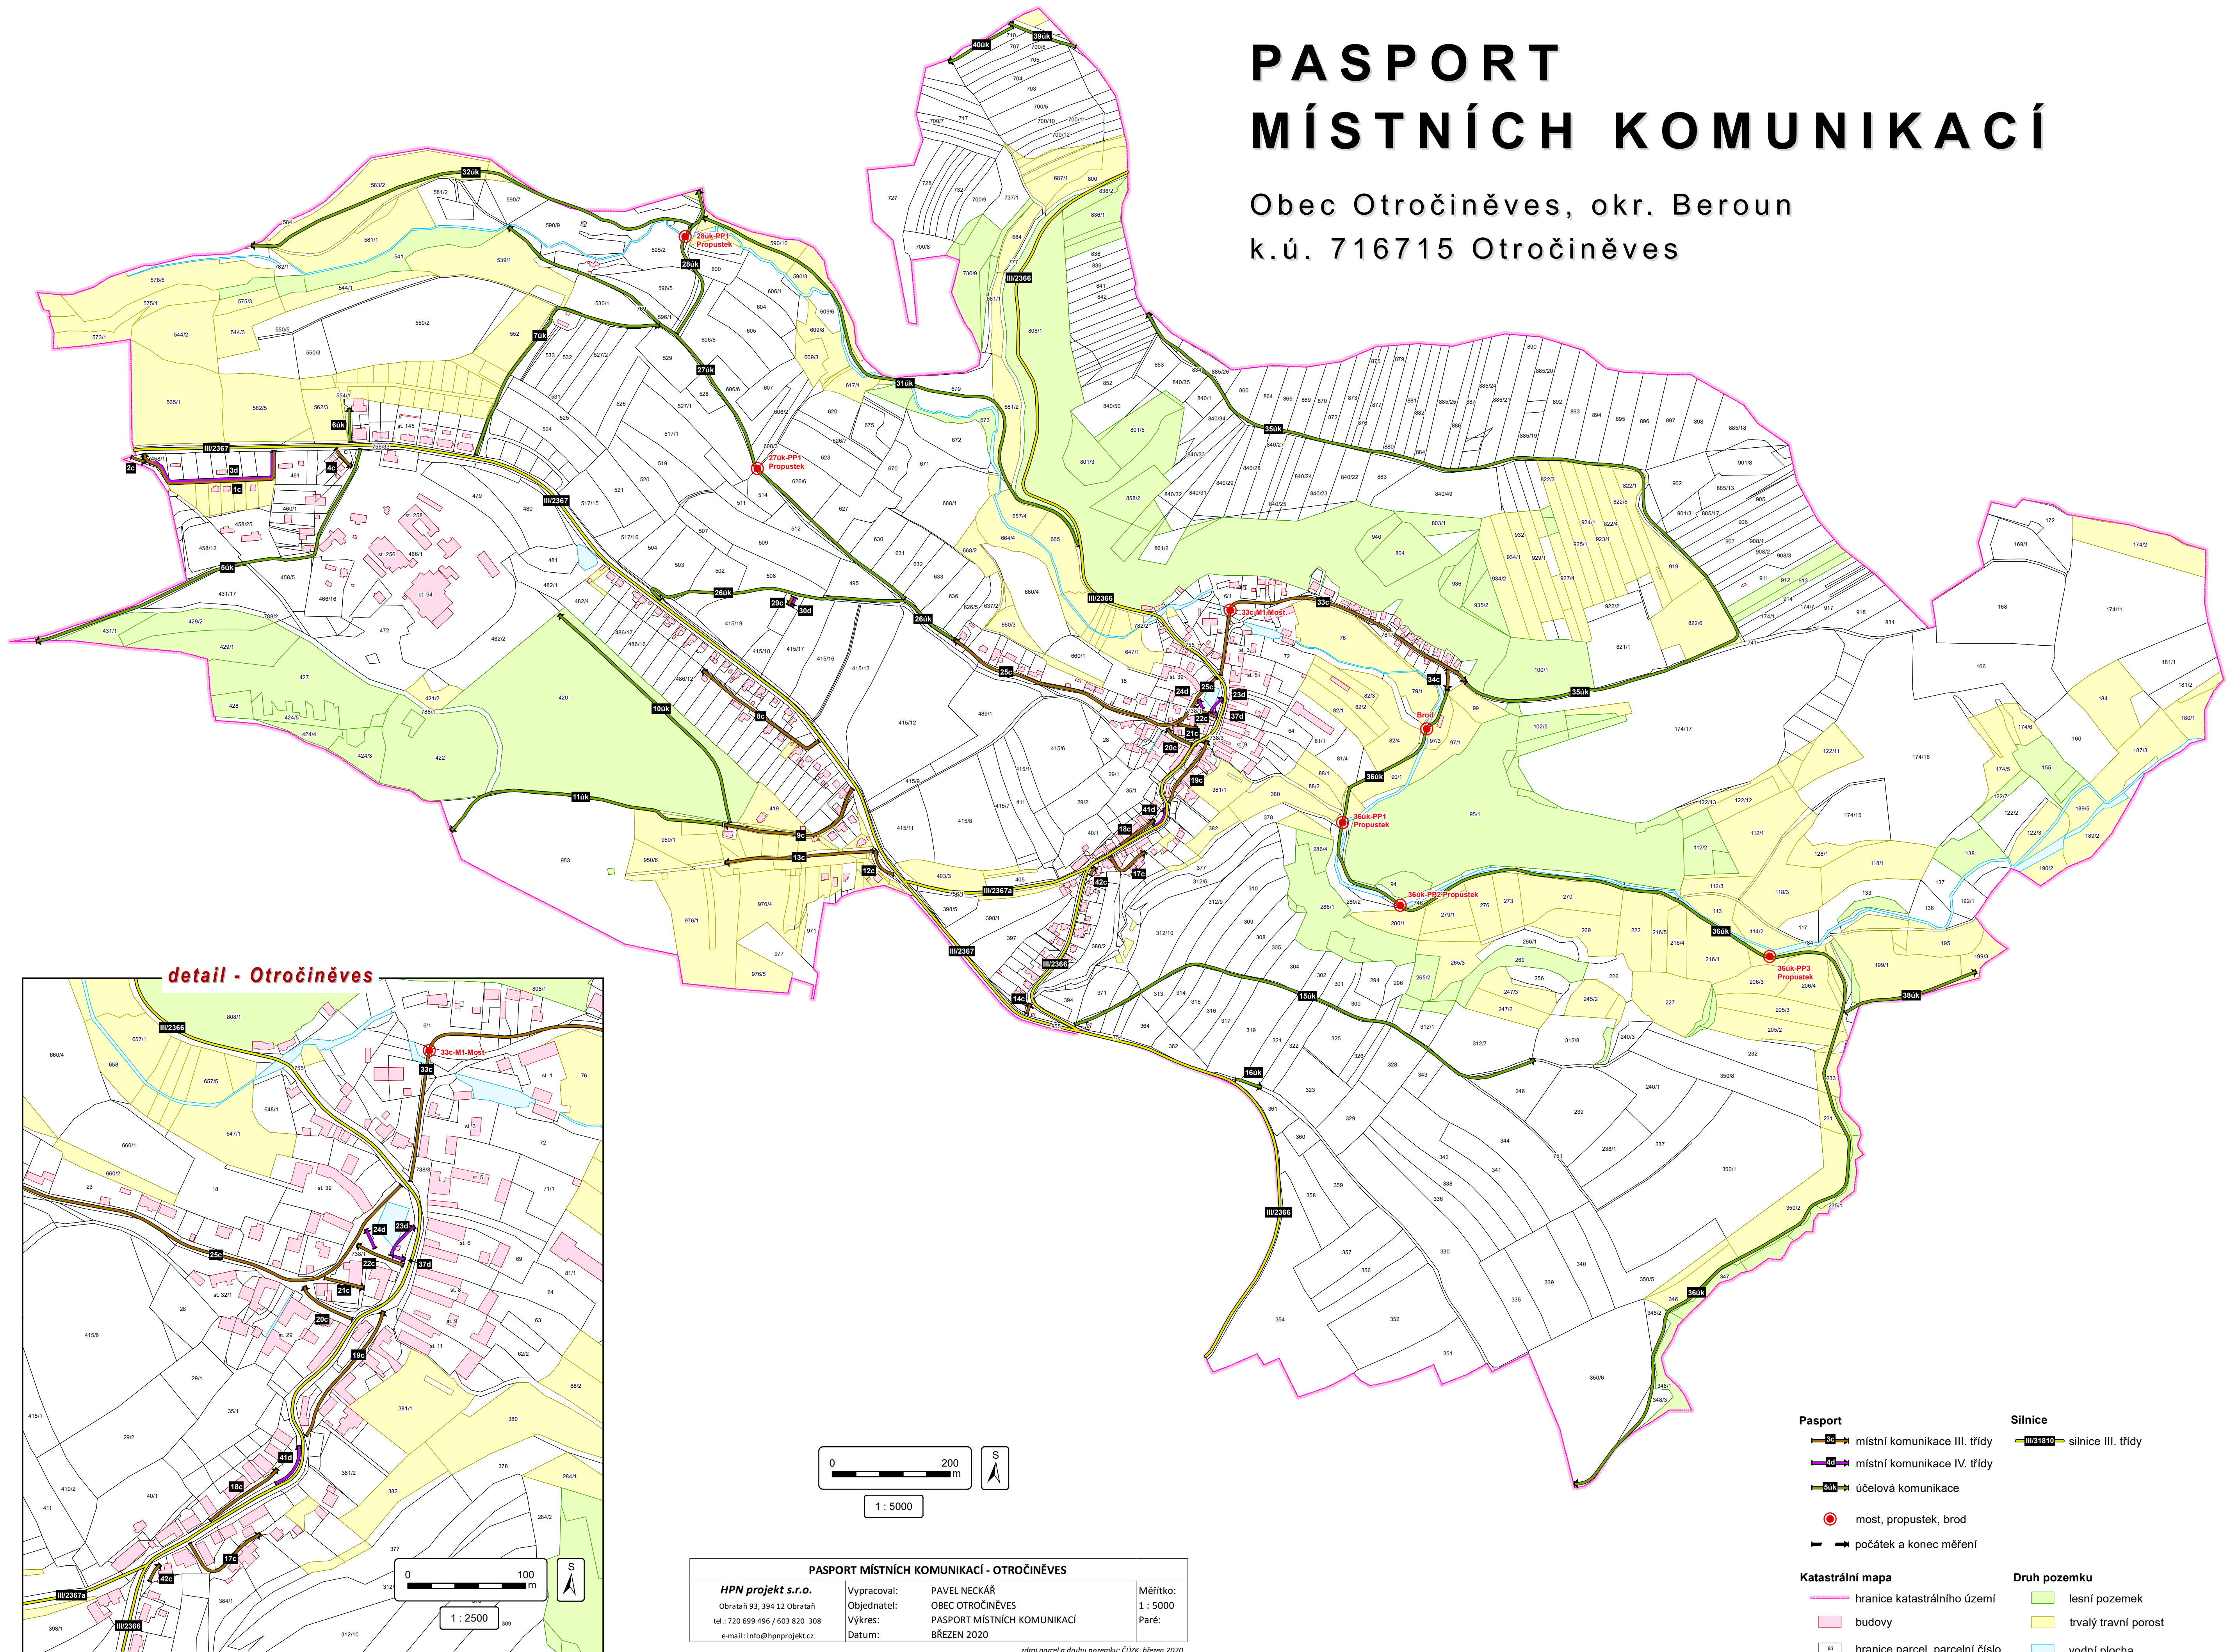
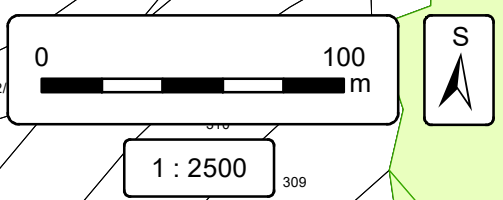


# PASPORT MÍSTNÍCH KOMUNIKACÍ

Obec Otročiněves, okr. Beroun  
k.ú. 716715 Otročiněves

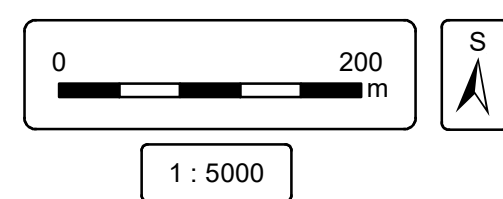

detail - Otročiněves

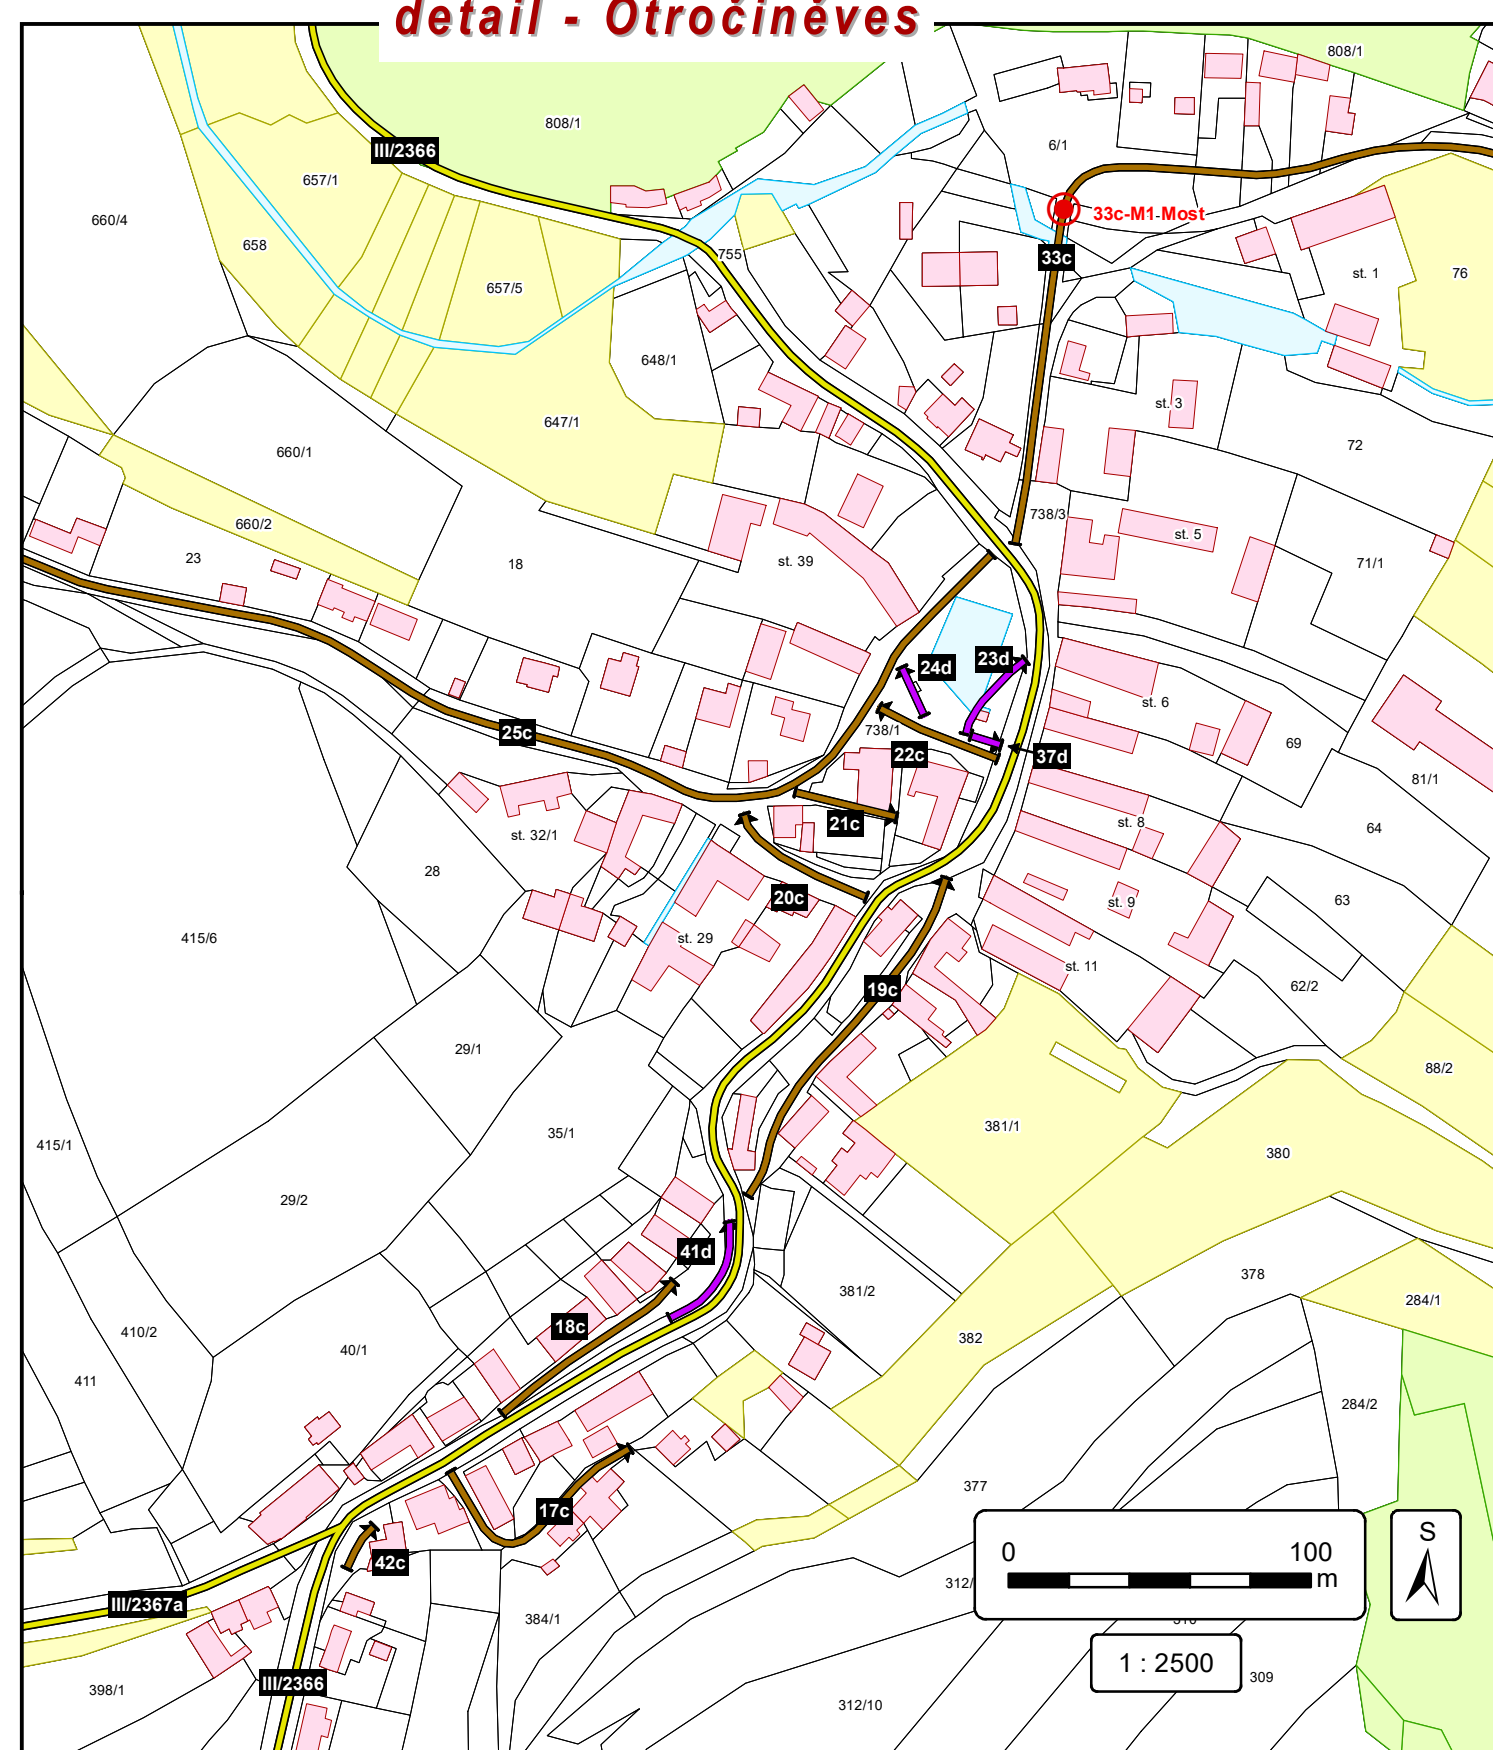

PASPORT MÍSTNÍCH KOMUNIKACÍ - OTROČINĚVES		
HPN projekt s.r.o. Obrataň 93, 394 12 Obrataň tel.: 720 699 496 / 603 820 308 e-mail: info@hpnprojekt.cz	Vypracoval: PAVEL NECKÁŘ Objednatel: OBEC OTROČINĚVES Výkres: PASPORT MÍSTNÍCH KOMUNIKACÍ Datum: BŘEZEN 2020	Měřítko: 1 : 5000 Paré:

zdroj parcel a druhu pozemku: ČÚZK, březen 2020

- |                                      |                                |
|--------------------------------------|--------------------------------|
| <b>Pasport</b>                       | <b>Silnice</b>                 |
| — III — místní komunikace III. třídy | — III/310 — silnice III. třídy |
| — IV — místní komunikace IV. třídy   |                                |
| — 500 — účelová komunikace           |                                |
| ● most, propustek, brod              |                                |
| — počátek a konec měření             |                                |
| <b>Katastrální mapa</b>              | <b>Druh pozemku</b>            |
| — hranice katastrálního území        | — lesní pozemek                |
| — budovy                             | — trvalý travní porost         |
| — hranice parcel, parcelní číslo     | — vodní plocha                 |