
OTROČINĚVES

ÚZEMNÍ PLÁN

ÚPLNÉ ZNĚNÍ PO VYDÁNÍ ZMĚNY Č.1

KOORDINAČNÍ VÝKRES

MĚŘÍTKO 1 : 5 000

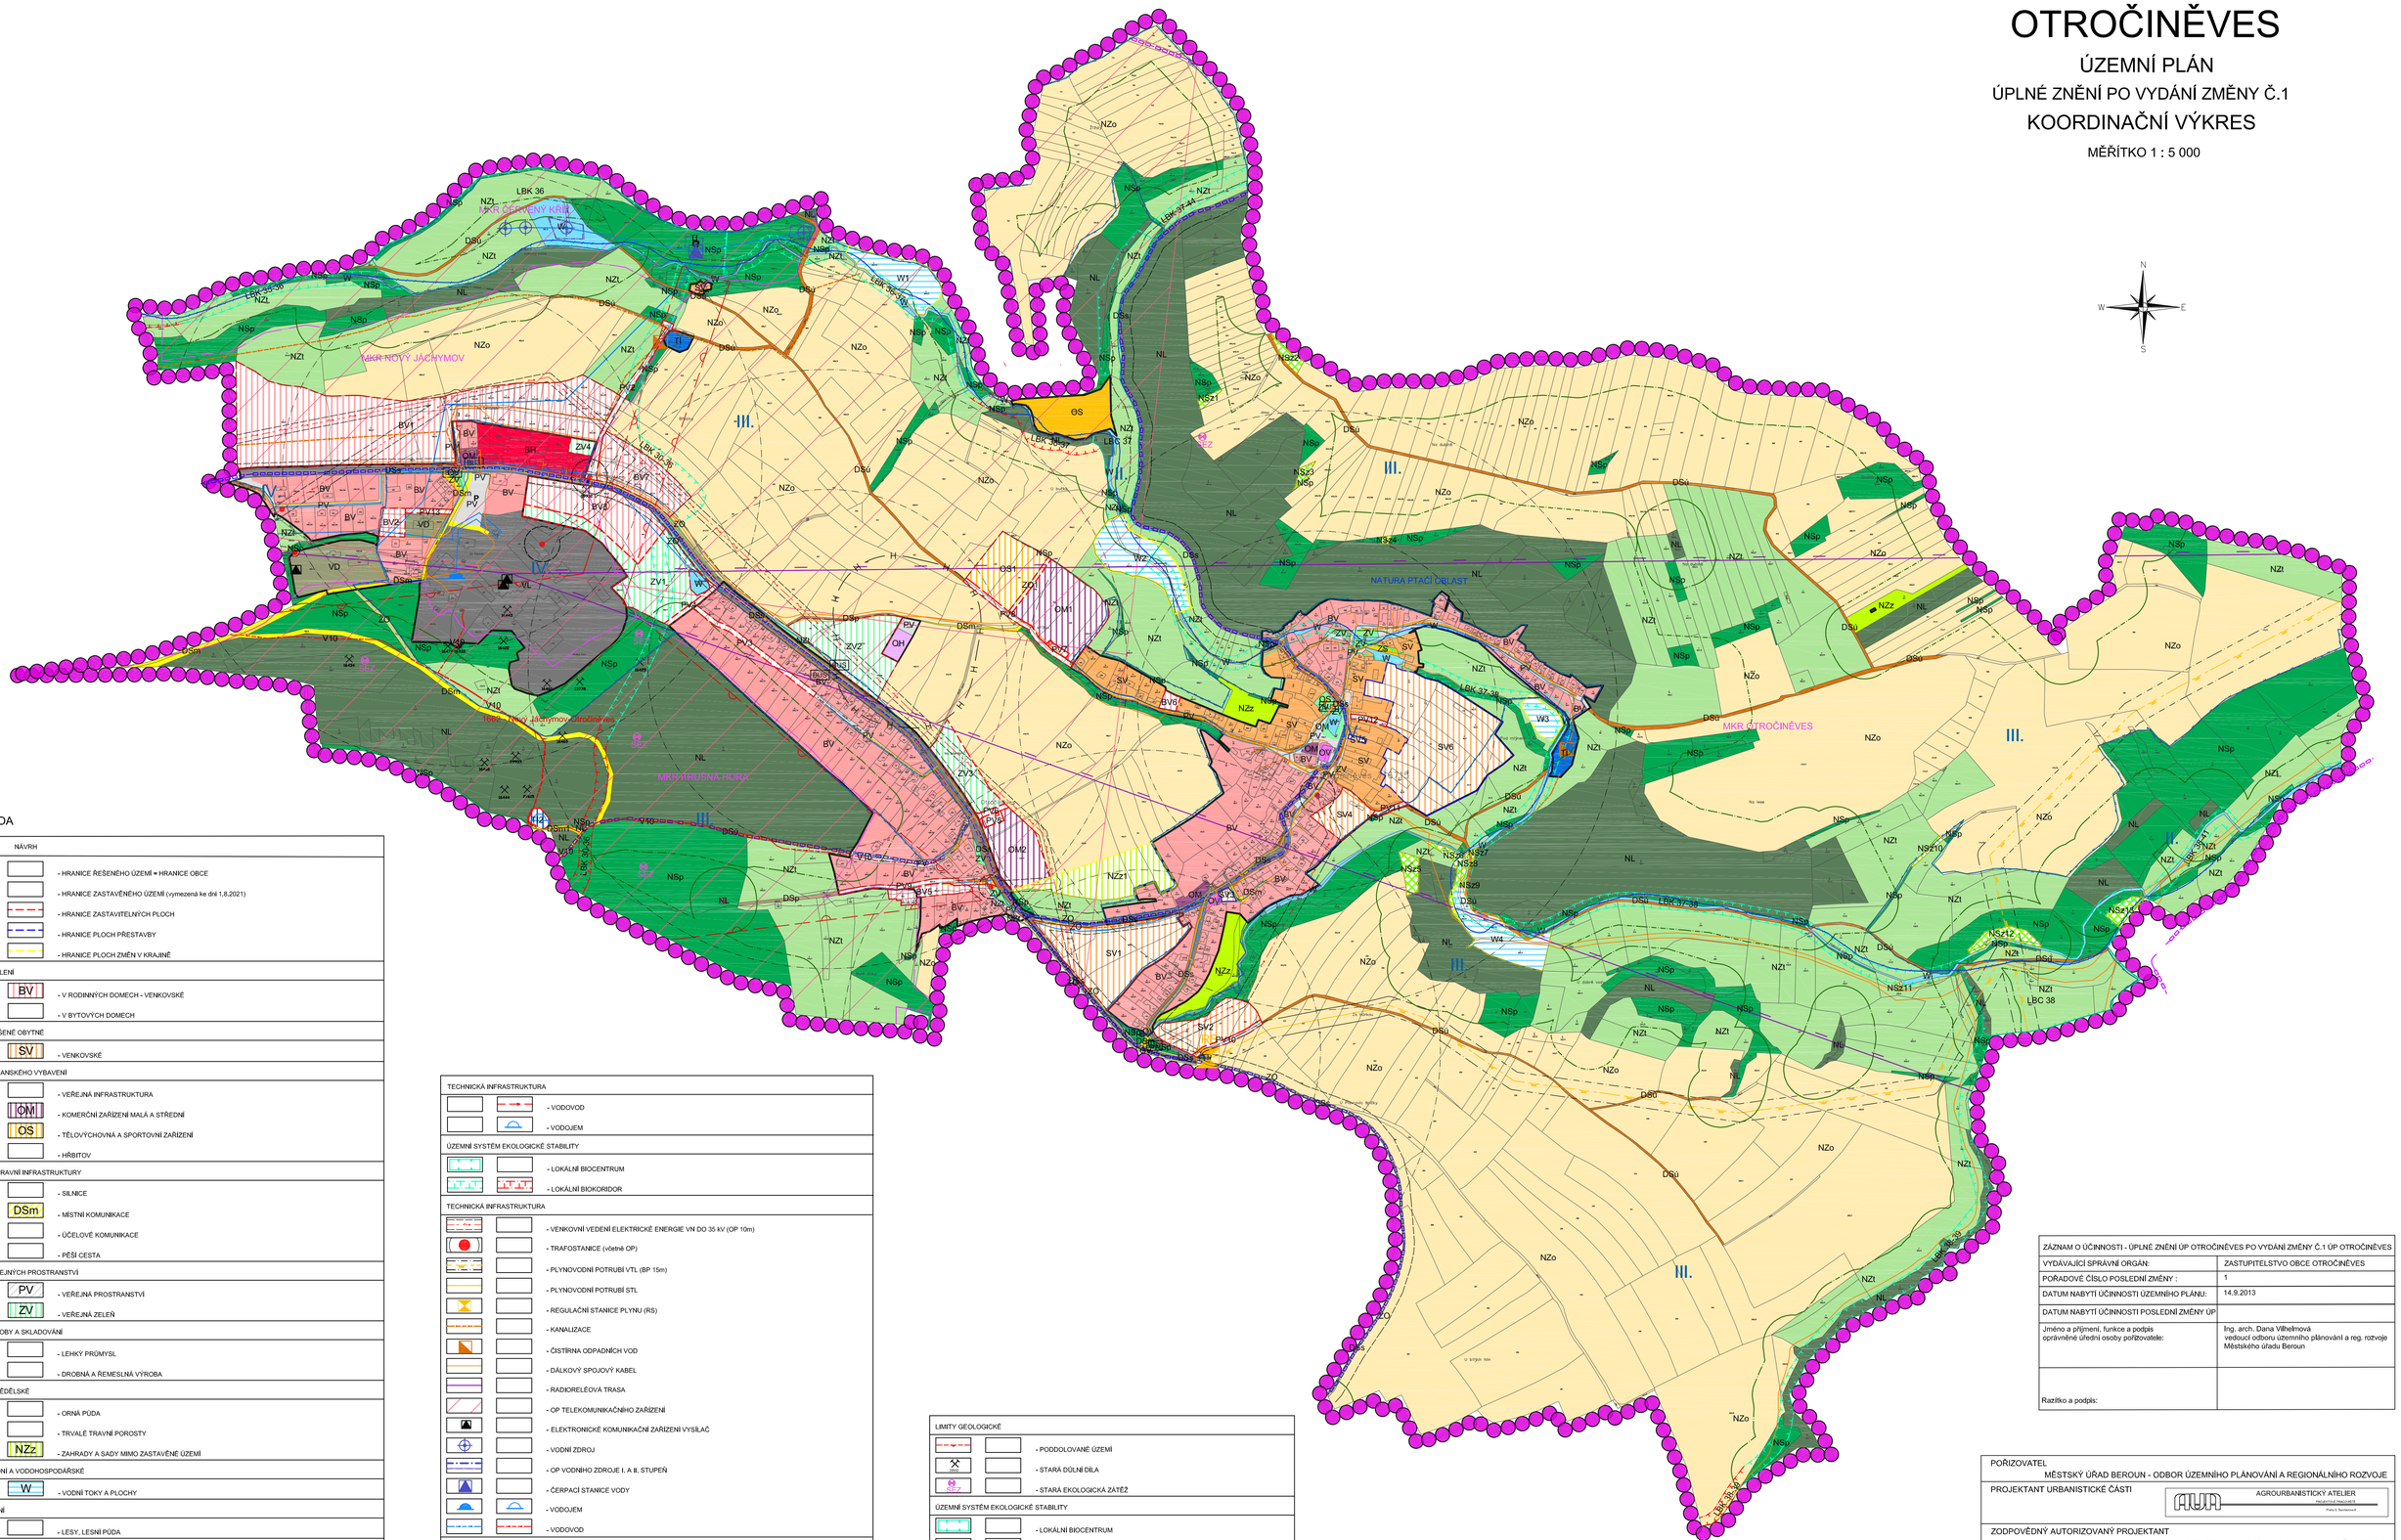

LEGENDA

STAV	NÁVRH	
		- HRANICE REŠENÉHO ÚZEMÍ = HRANICE OBCE
		- HRANICE ZASTAVĚNÉHO ÚZEMÍ (vymezená ke dni 1.8.2021)
		- HRANICE ZASTAVITELNÝCH PLOCH
		- HRANICE PLOCH PŘESTAVBY
		- HRANICE PLOCH ZMĚN V KRAJINĚ
PLOCHY BYDLENÍ		
BV	BV	- V RODINNÝCH DOMECH - VENKOVSKÉ
BH		- V BYTOVÝCH DOMECH
PLOCHY SMÍŠENÉ OBYTNÉ		
SV	SV	- VENKOVSKÉ
PLOCHY OBČANSKÉHO VYBAVENÍ		
OV		- VEŘEJNÁ INFRASTRUKTURA
OM	OM	- KOMERČNÍ ZAŘÍZENÍ MALÁ A STŘEDNÍ
OS	OS	- TĚLOVÝCHOVNÁ A SPORTOVNÍ ZAŘÍZENÍ
OH		- HŘBITOV
PLOCHY DOPRAVNÍ INFRASTRUKTURY		
DSs		- SILNICE
DSm	DSm	- MÍSTNÍ KOMUNIKACE
DSú		- ÚČELOVÉ KOMUNIKACE
DSp		- PĚŠÍ CESTA
PLOCHY VEŘEJNÝCH PROSTRANSTVÍ		
PV	PV	- VEŘEJNÁ PROSTRANSTVÍ
ZV	ZV	- VEŘEJNÁ ZELEŇ
PLOCHY VÝROBY A SKLADOVÁNÍ		
VL		- LEHKÝ PRŮMYSL
VD		- DROBNÁ A ŘEMESLNÁ VÝROBA
PLOCHY ZEMĚDĚLSKÉ		
NZo		- ORNÁ PŮDA
NZt		- TRVALÉ TRAVNÍ POROSTY
NZz	NZz	- ZAHRADY A SADY MIMO ZASTAVĚNÉ ÚZEMÍ
PLOCHY VODNÍ A VODOHOSPODÁŘSKÉ		
W	W	- VODNÍ TOKY A PLOCHY
PLOCHY LESNÍ		
NL		- LESY, LESNÍ PŮDA
PLOCHY ZELENĚ		
ZS		- ZELEŇ SOUKROMÁ A VYHRAZENÁ
ZO	ZO	- OCHRANNÁ A IZOLAČNÍ
PLOCHY SMÍŠENÉ NEZASTAVĚNÉHO ÚZEMÍ		
NSp		- PŘÍRODNÍ
	NSz	- ZEMĚDĚLSKÉ
PLOCHY TECHNICKÉ INFRASTRUKTURY		
TI	TI	- INŽENÝRSKÉ SÍTĚ

TECHNICKÁ INFRASTRUKTURA	
	- VODOVOD
	- VODOJEM
ÚZEMNÍ SYSTÉM EKOLOGICKÉ STABILITY	
	- LOKÁLNÍ BIOCENTRUM
	- LOKÁLNÍ BIOKORIDOR
TECHNICKÁ INFRASTRUKTURA	
	- VENKOVNÍ VEDENÍ ELEKTRICKÉ ENERGIE VN DO 35 kV (OP 10m)
	- TRAFOSTANICE (včetně OP)
	- PLYNOVODNÍ POTRUBÍ VTL (BP 15m)
	- PLYNOVODNÍ POTRUBÍ STL
	- REGULAČNÍ STANICE PLYNU (RS)
	- KANALIZACE
	- ČISTÍRNA ODPADNÍCH VOD
	- DÁLKOVÝ SPOJOVÝ KABEL
	- RADIORELÉOVÁ TRASA
	- OP TELEKOMUNIKAČNÍHO ZAŘÍZENÍ
	- ELEKTRONICKÉ KOMUNIKAČNÍ ZAŘÍZENÍ VYSÍLAČ
	- VODNÍ ZDROJ
	- OP VODNÍHO ZDROJE I. A II. STUPEŇ
	- ČERPACÍ STANICE VODY
	- VODOJEM
	- VODOVOD
DOPRAVNÍ INFRASTRUKTURA	
BUS	- AUTOBUSOVÉ ZASTÁVKY
	- DOCHÁZKOVÁ VZDÁLENOST (5MIN, 8MIN)
P	- PARKOVIŠTĚ
	- OCHRANNÉ PÁSMO SILNIC
	- CYKLOSTEZKA (CYKLOTRASA)
	- TURISTICKÉ TRASY
	- MÍSTNÍ KOMUNIKACE - BEZ POZEMKU V KN

LIMITY GEOLOGICKÉ	
	- PODDOLOVANÉ ÚZEMÍ
	- STARÁ DŮLNÍ DÍLA
SEZ	- STARÁ EKOLOGICKÁ ZÁTĚŽ
ÚZEMNÍ SYSTÉM EKOLOGICKÉ STABILITY	
	- LOKÁLNÍ BIOCENTRUM
	- LOKÁLNÍ BIOKORIDOR
LIMITY PŘÍRODNÍ	
	- MÍSTO KRAJINNÉHO RÁZU
	- NATURA 2000 - PTAČÍ OBLAST KŘIVOKLÁTSKO
	- ZÓNACE CHKO KŘIVOKLÁTSKO
	- VZDÁLENOST 50M OD OKRAJE LESA
LIMITY KULTURNÍ	
	- OCHRANNÉ PÁSMO HŘBITOVA

CELÉ ÚZEMÍ SE NACHÁZÍ V BIOSFÉRICKÉ REZERVACI UNESCO - KŘIVOKLÁTSKO
CELÉ ÚZEMÍ SE NACHÁZÍ V VZCHÚ KŘIVOKLÁTSKO
CELÉ ÚZEMÍ SE NACHÁZÍ V REGIONU LIDOVÉ ARCHITEKTURY KŘIVOKLÁTSKO
CELÉ ÚZEMÍ SE NACHÁZÍ V OBKR07 NIŽBORSKO
CELÉ ÚZEMÍ JE ZÁJMOVÝM ÚZEMÍM MINISTERSTVA OBRANY Z HLEDISKA POVOLOVÁNÍ VYJMENOVANÝCH DRUHŮ STAVEB

ZÁZNAM O ÚČINNOSTI - ÚPLNÉ ZNĚNÍ ÚP OTROČÍNĚVES PO VYDÁNÍ ZMĚNY Č.1 ÚP OTROČÍNĚVES	
VYDÁVAJÍCÍ SPRÁVNÍ ORGÁN:	ZASTUPITELSTVO OBCE OTROČÍNĚVES
POŘADOVÉ ČÍSLO POSLEDNÍ ZMĚNY :	1
DATUM NABYTÍ ÚČINNOSTI ÚZEMNÍHO PLÁNU:	14.9.2013
DATUM NABYTÍ ÚČINNOSTI POSLEDNÍ ZMĚNY ÚP	
Jméno a příjmení, funkce a podpis oprávněné úřední osoby pořizovatele:	Ing. arch. Dana Vilhelmová vedoucí odboru územního plánování a reg. rozvoje Městského úřadu Beroun
Razítko a podpis:	

POŘIZOVATEL	MĚSTSKÝ ÚŘAD BEROUN - ODBOR ÚZEMNÍHO PLÁNOVÁNÍ A REGIONÁLNÍHO ROZVOJE
PROJEKTANT URBANISTICKÉ ČÁSTI	AGROURBANISTICKÝ ATELIER
ZODPOVĚDNÝ AUTORIZOVANÝ PROJEKTANT	ING. STANISLAV ZEMAN, číslo autorizace ČKA 02 220
ZPRACOVATEL	ING. MIROSLAV FIALA, PŘECECHTĚLOVA 2495/26 PRAHA 5, 155 00
NÁZEV AKCE	OTROČÍNĚVES ÚZEMNÍ PLÁN ÚPLNÉ ZNĚNÍ PO VYDÁNÍ ZMĚNY č.1 ÚP
DATUM	04/2022
MĚŘÍTKO	1 : 5 000
FORMÁT	A1
NÁZEV VÝKRESU:	KOORDINAČNÍ VÝKRES
ČÍSLO VÝKRESU	7
ČÍSLO PARE	
ČÁST DOKUMENTACE	GRAFICKÁ ČÁST