



OTROČINĚVES

ÚZEMNÍ PLÁN

KONCEPCE VEŘEJNÉ INFRASTRUKTURY

DOPRAVA

MĚŘÍTKO 1 : 5 000

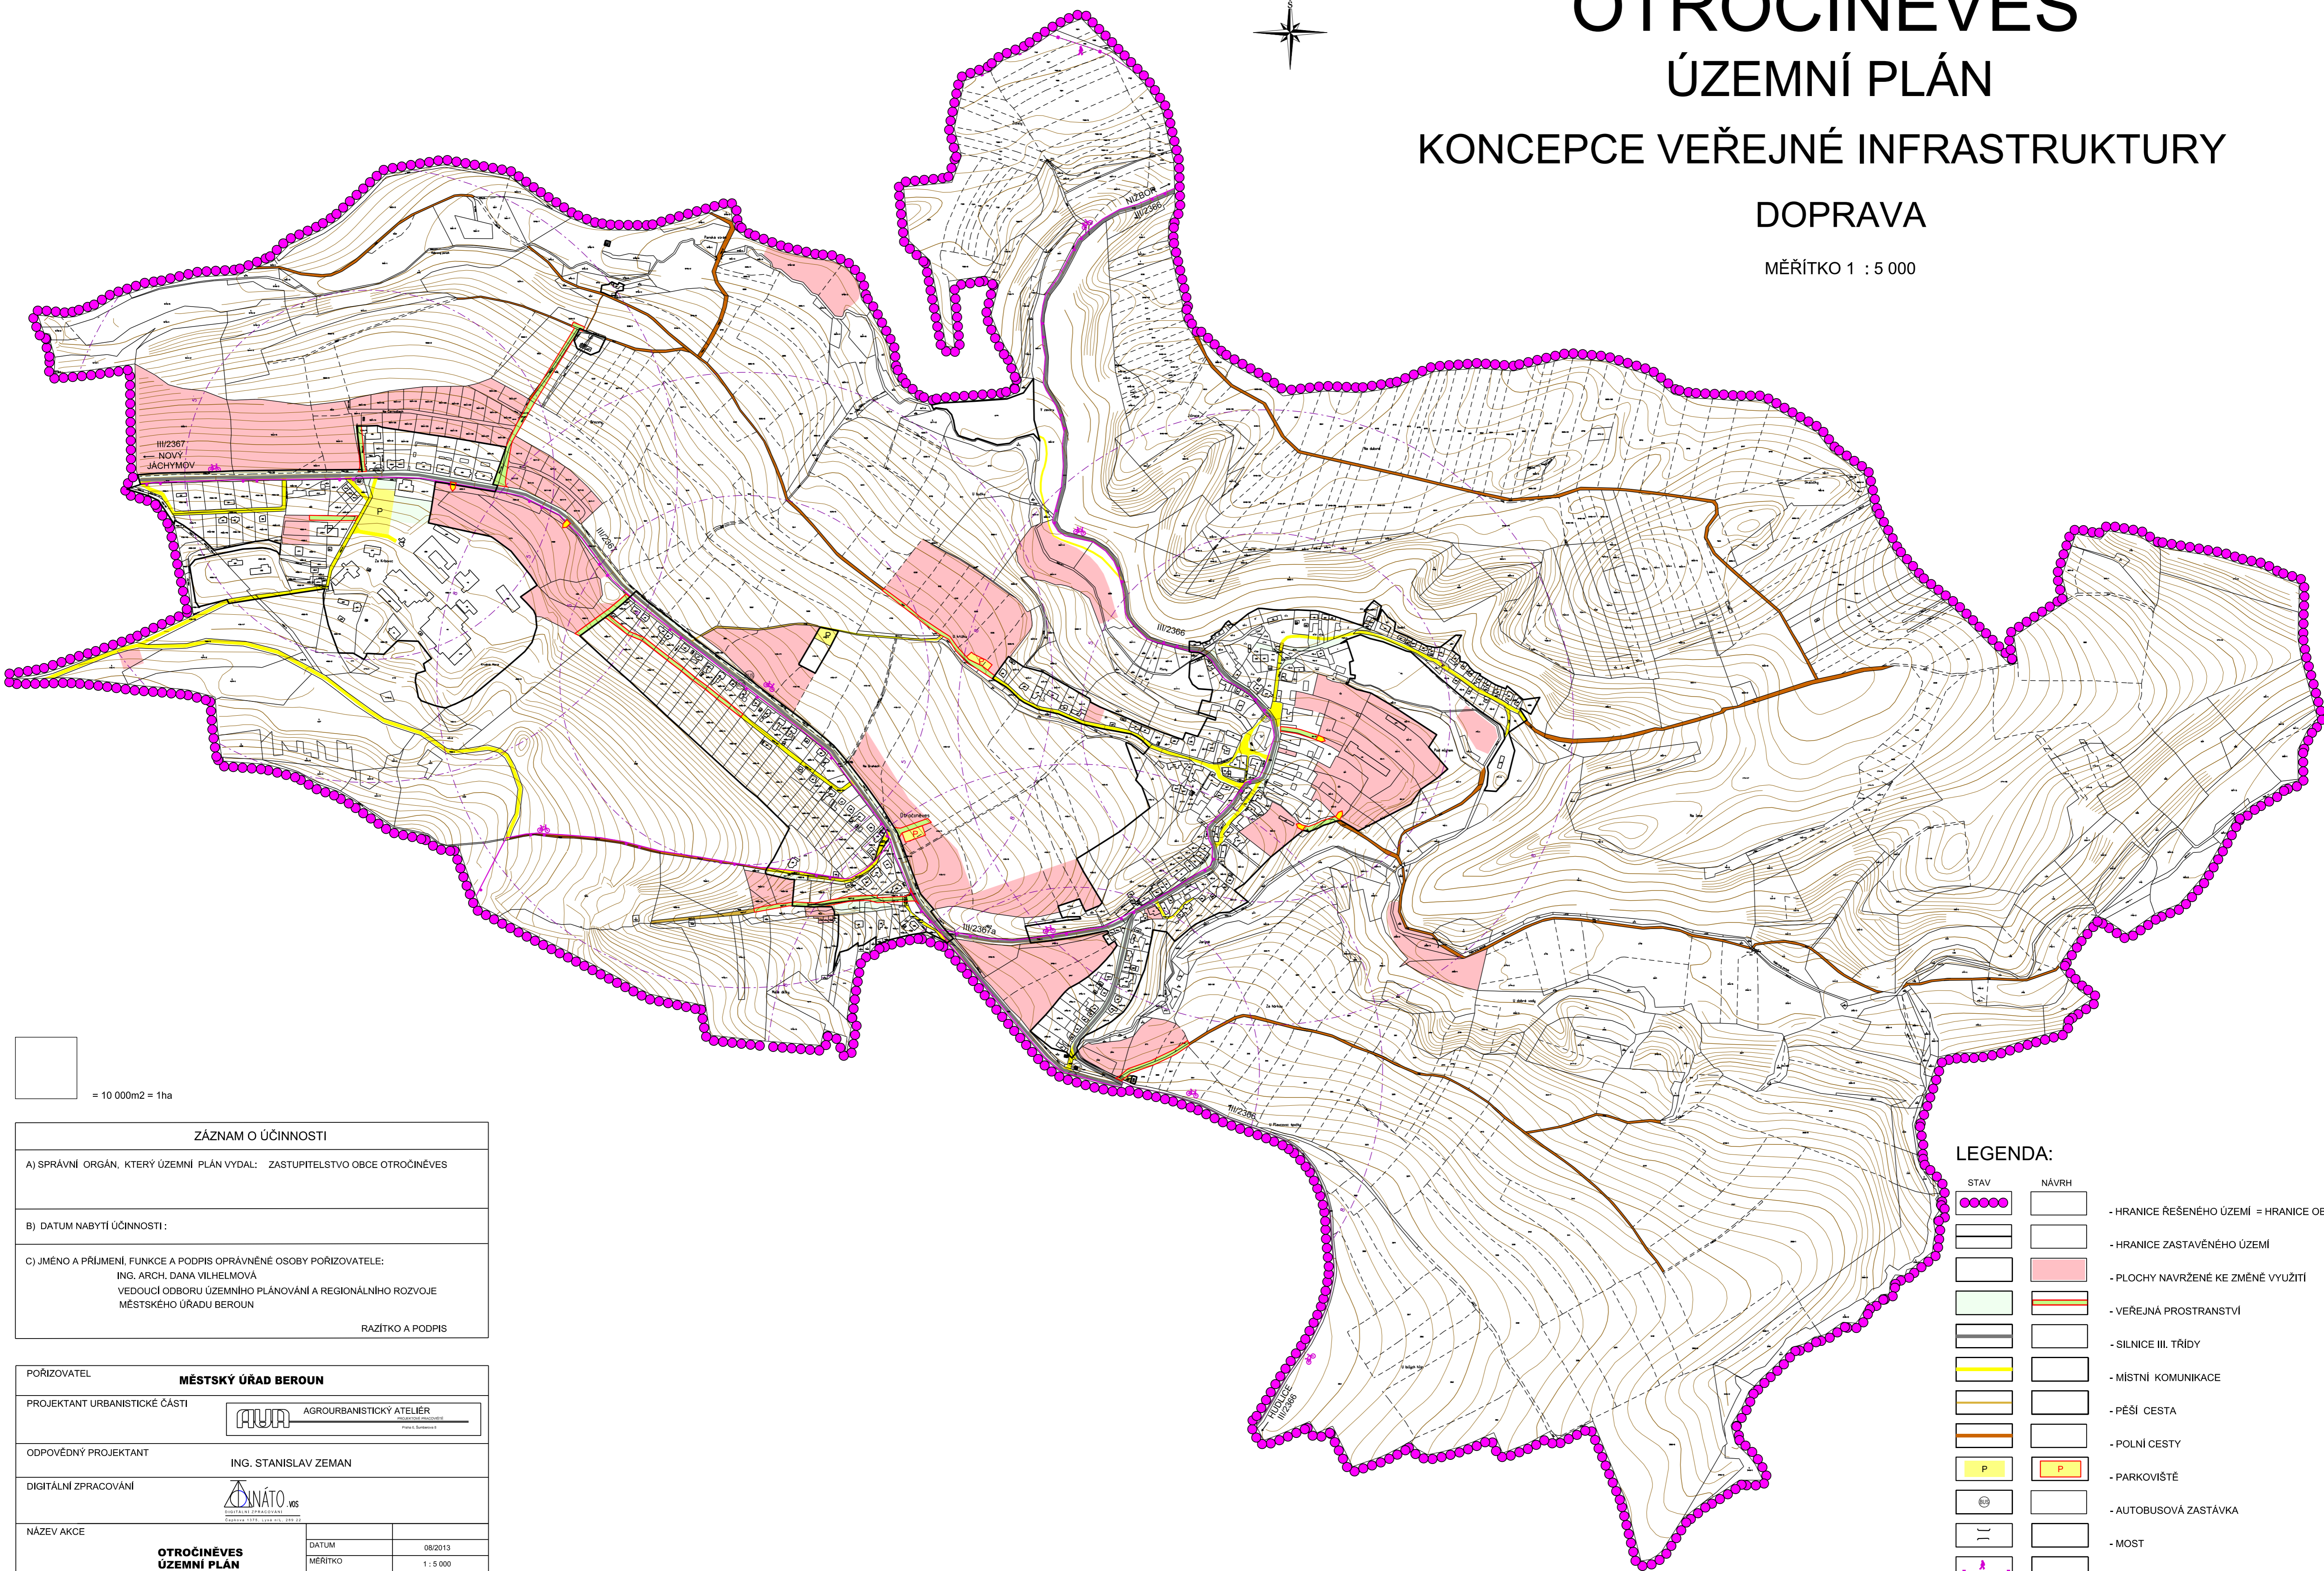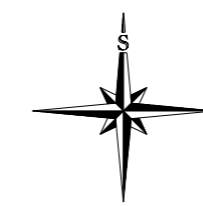

LEGENDA:

STAV	NÁVRH	
		- HRANICE ŘEŠENÉHO ÚZEMÍ = HRANICE OBCE
		- HRANICE ZASTAVĚNÉHO ÚZEMÍ
		- PLOCHY NAVRŽENÉ KE ZMĚNĚ VYUŽITÍ
		- VEŘEJNÁ PROSTRANSTVÍ
		- SILNICE III. TŘÍDY
		- MÍSTNÍ KOMUNIKACE
		- PĚŠÍ CESTA
		- POLNÍ CESTY
		- PARKOVIŠTĚ
		- AUTOBUSOVÁ ZASTÁVKA
		- MOST
		- TURISTICKÉ TRASY
		- CYKLISTICKÉ TRASY
		- VSTUPY

ZÁZNAM O ÚČINNOSTI

A) SPRÁVNÍ ORGÁN, KTERÝ ÚZEMNÍ PLÁN VYDAL: ZASTUPITELSTVO OBCE OTROČINĚVES

B) DATUM NABÝTÍ ÚČINNOSTI:

C) JMÉNO A PŘJMENÍ, FUNKCE A PÓDPIS OPRAVNĚNÉ OSOBY POŘIZOVATELE:
 ING. ARCH. DANA VILHELMOVÁ
 VEDOUČÍ ODBORU ÚZEMNÍHO PLÁNOVÁNÍ A REGIONÁLNÍHO ROZVOJE
 MĚSTSKÉHO ÚRADU BEROUN

RAZÍTKO A PÓDPIS

POŘIZOVATEL
MĚSTSKÝ ÚRAD BEROUN

PROJEKTANT URBANISTICKÉ ČÁSTI
 AGROURBANISTICKÝ ATELIER
 PRÁKOVSKÉ ROZVOJE

ODPOVĚDNÝ PROJEKTANT
 ING. STANISLAV ZEMAN

DIGITÁLNÍ ZPRACOVÁNÍ
 ANATO
 DIGITÁLNÍ ZPRACOVÁNÍ
 PRÁKOVSKÉ ROZVOJE

NÁZEV AKCE	DATUM	09/2013
OTROČINĚVES ÚZEMNÍ PLÁN	MĚŘÍTKO	1 : 5 000
	FORMAT	A0
NÁZEV VÝKRESU KONCEPCE VEŘEJNÉ INFRASTRUKTURY - DOPRAVA	ČÍSLO VÝKRESU:	ČÍSLO PÁRE:
ČÁST DOKUMENTACE GRAFICKÁ ČÁST ÚZEMNÍHO PLÁNU	4	