
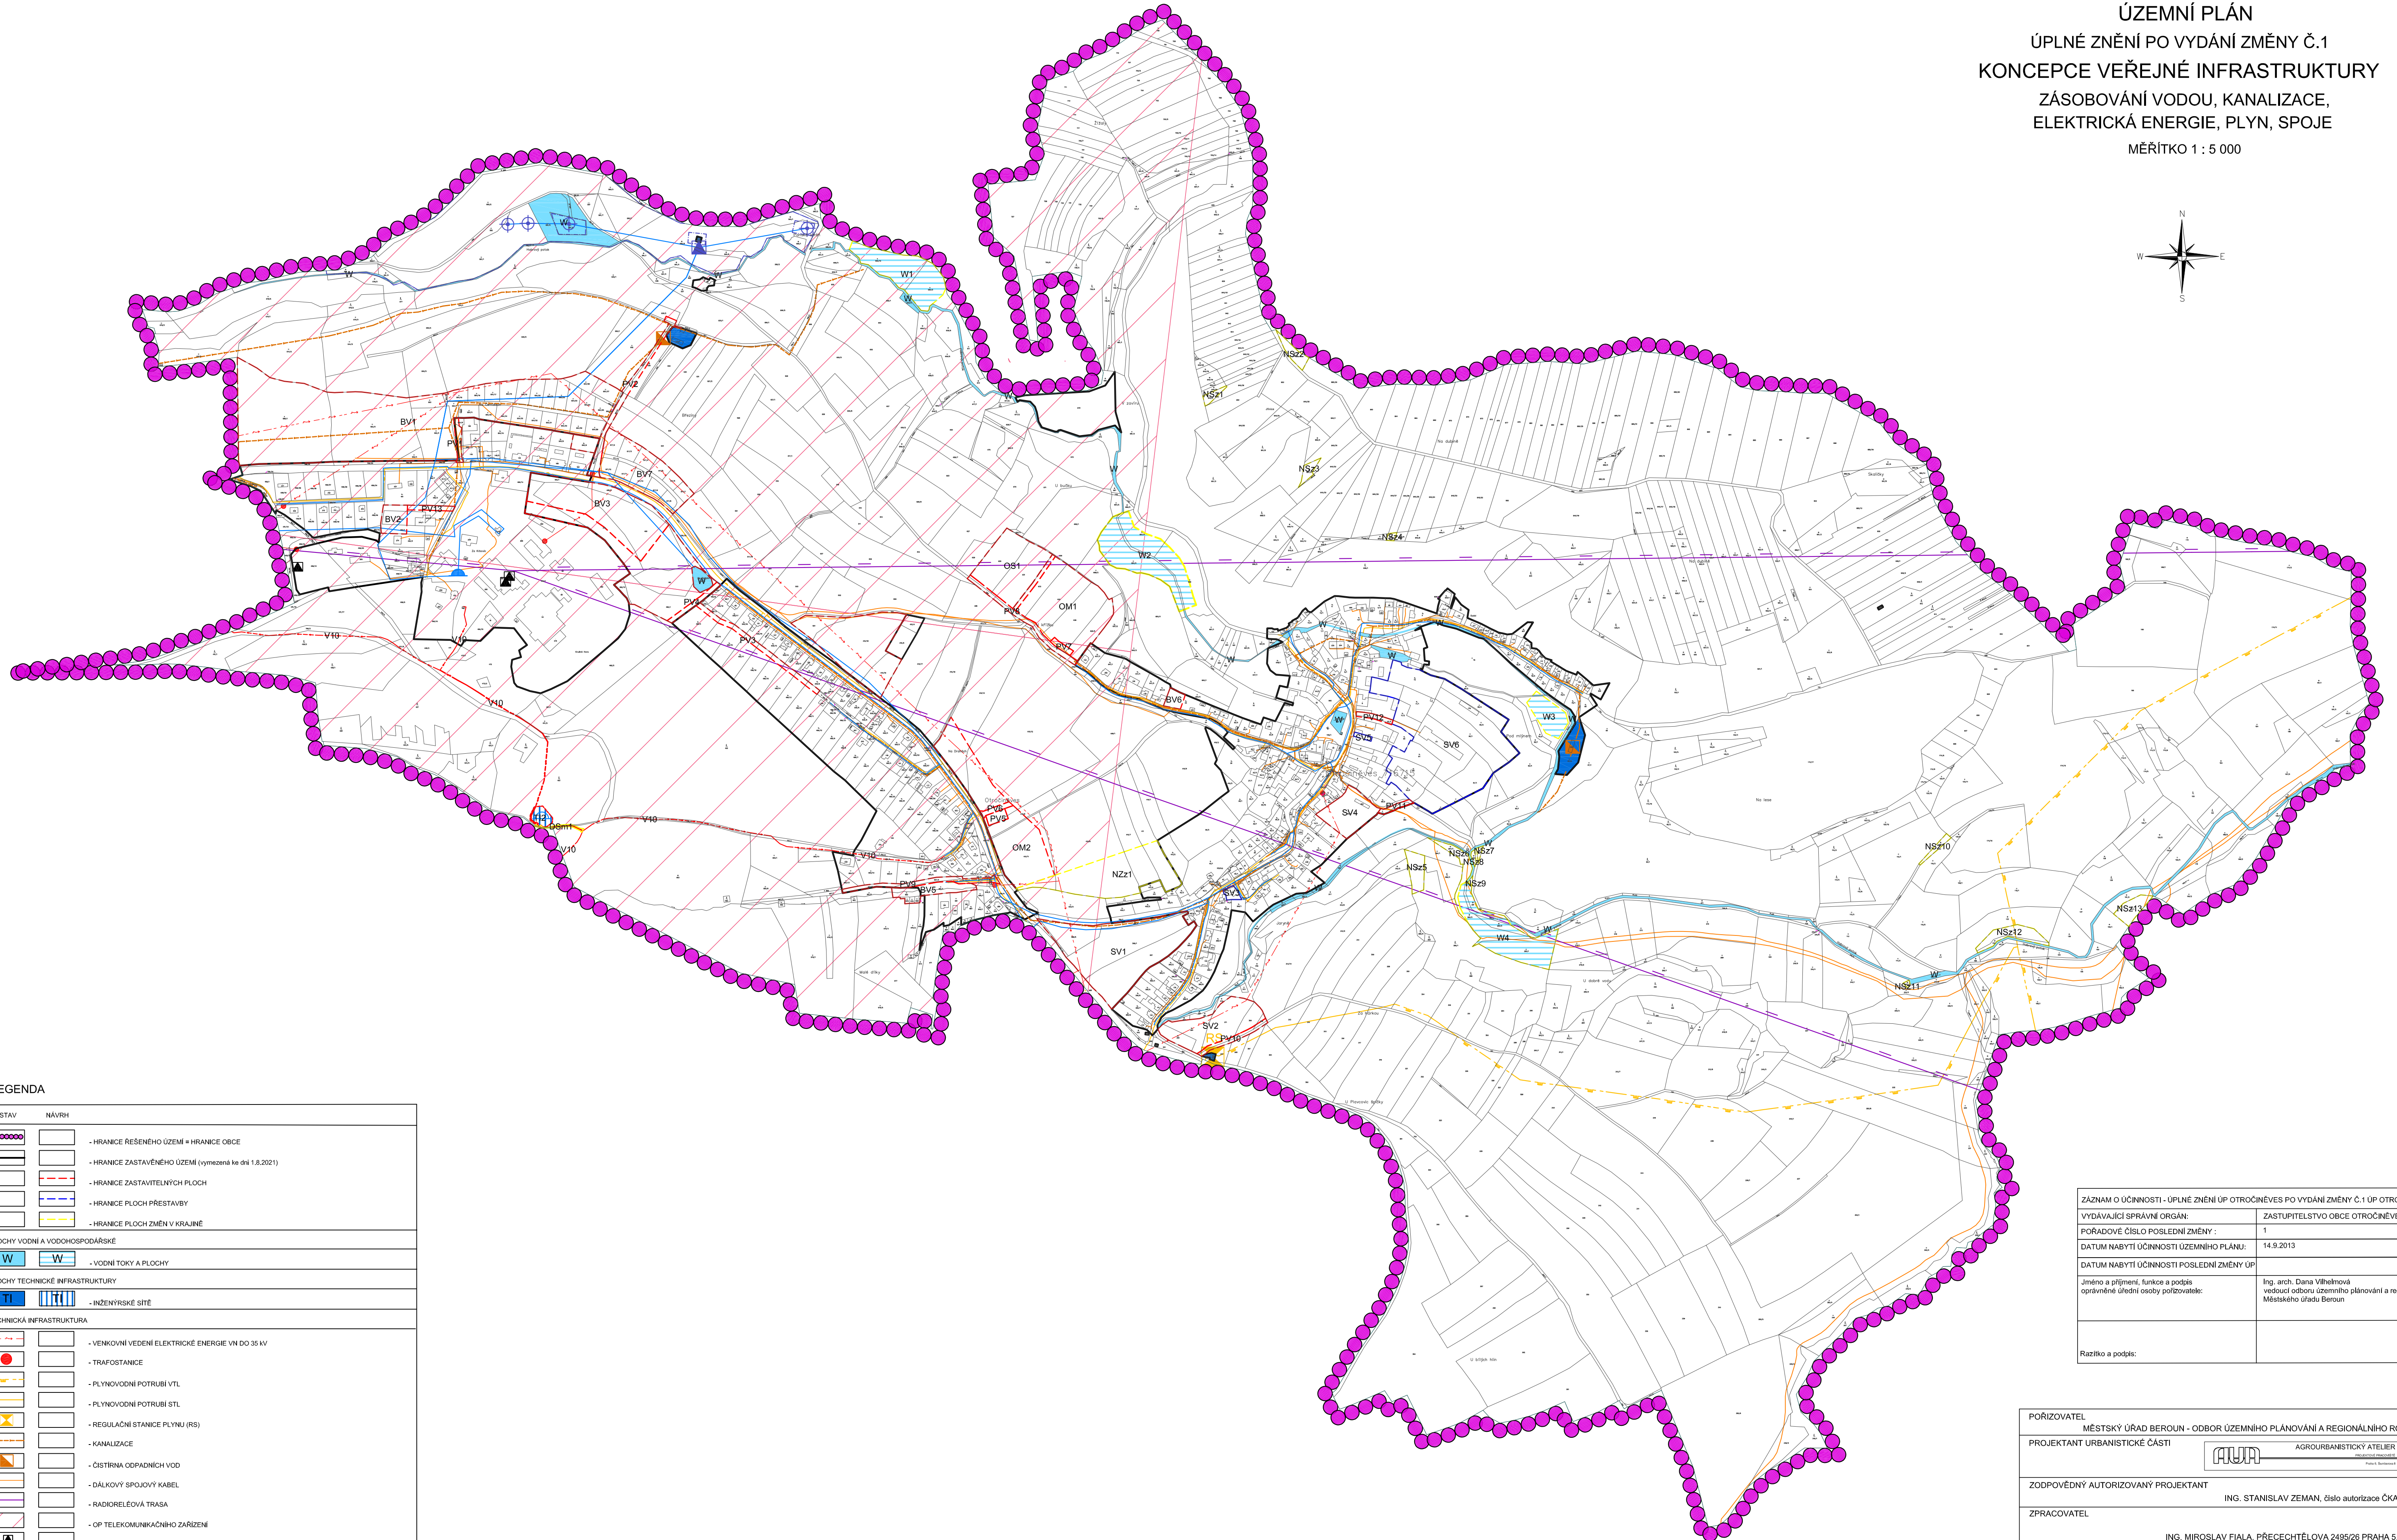


MĚŘÍTKO 1 : 5 000

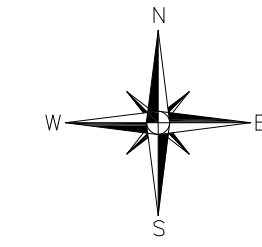

| STAV                            | NÁVRH |                                                        |
|---------------------------------|-------|--------------------------------------------------------|
|                                 |       | - HRANICE ŘEŠENÉHO ÚZEMÍ = HRANICE OBCE                |
|                                 |       | - HRANICE ZASTAVĚNÉHO ÚZEMÍ (vymezená ke dni 1.8.2021) |
|                                 |       | - HRANICE ZASTAVITELNÝCH PLOCH                         |
|                                 |       | - HRANICE PLOCH PŘESTAVBY                              |
|                                 |       | - HRANICE PLOCH ZMĚN V KRAJINĚ                         |
| PLOCHY VODNÍ A VODOHOSPODÁRSKÉ  |       |                                                        |
|                                 |       | - VODNÍ TOKY A PLOCHY                                  |
| PLOCHY TECHNICKÉ INFRASTRUKTURY |       |                                                        |
|                                 |       | - INŽENÝRSKÉ SÍTE                                      |
| TECHNICKÁ INFRASTRUKTURA        |       |                                                        |
|                                 |       | - VENKOVNÍ VEDENÍ ELEKTRICKÉ ENERGIE VN DO 35 kV       |
|                                 |       | - TRAFOSTANICE                                         |
|                                 |       | - PLYNOVODNÍ POTRUBÍ VTL                               |
|                                 |       | - PLYNOVODNÍ POTRUBÍ STL                               |
|                                 |       | - REGULAČNÍ STANICE PLYNU (RS)                         |
|                                 |       | - KANALIZACE                                           |
|                                 |       | - ČIŠTÍRNA ODPADNÍCH VOD                               |
|                                 |       | - DÁLKOVÝ SPOJOVÝ KABEL                                |
|                                 |       | - RADIKORELOVÁ TRASA                                   |
|                                 |       | - OP TELEKOMUNIKAČNÍHO ZAŘÍZENÍ                        |
|                                 |       | - ELEKTRONICKÉ KOMUNIKAČNÍ ZAŘÍZENÍ - VYSÍLAČ          |
|                                 |       | - VODNÍ ZDROJ                                          |
|                                 |       | - OP VODNÍ ZDROJE I. A II. STUPNĚ                      |
|                                 |       | - ČERPACÍ STANICE VODY                                 |
|                                 |       | - VODOJEM                                              |
|                                 |       | - VODOVOD                                              |

|                                                                                     |                                                                                                  |
|-------------------------------------------------------------------------------------|--------------------------------------------------------------------------------------------------|
| ZÁZNAM O ÚČINNOSTI - ÚPLNÉ ZNĚNÍ UP OTČROČNEVES PO VYDÁNÍ ZMĚNY Č. 1 UP OTČROČNEVES |                                                                                                  |
| VYDAVÁJÍCÍ SPRÁVNÍ ORGÁN:                                                           | ZASTUPITELSTVO OBCE OTČROČNEVES                                                                  |
| PORÁDOVÉ ČÍSLO POSLEDNÍ ZMĚNY :                                                     | 1                                                                                                |
| DATUM NABYTÍ ÚČINNOSTI UZEMNÍHO PLÁNU:                                              | 14.9.2013                                                                                        |
| DATUM NABYTÍ ÚČINNOSTI POSLEDNÍ ZMĚNY UP                                            |                                                                                                  |
| Jméno a příjmení, funkce a podpis oprávněné úřední osoby pořizovatele:              | Ing. arch. Dana Vilhelma vedoucí odboru územního plánování a reg. rozvoje Městského úřadu Beroun |
| Razítko a podpis:                                                                   |                                                                                                  |

|   |   |       |         |         |           |        |    |
|---|---|-------|---------|---------|-----------|--------|----|
| POŘIZOVATEL<br>MĚSTSKÝ ÚŘAD BEROUN - ODBOR ÚZEMNÍHO PLÁNOVÁNÍ A REGIONÁLNÍ ROZVOJE                             |   |       |         |         |           |        |    |
| PROJEKTANT URBANISTICKÉ ČÁSTI                                                                                  |  AGROURBANISTICKÝ ATÉLIER<br><small>PROJEKTOVÝ ÚSTAV</small><br><small>PRÁHA 6 - KŘIVOPALKA</small> |       |         |         |           |        |    |
| ZODPOVĚDNÝ AUTORIZOVANÝ PROJEKTANT<br>ING. STANISLAV ZEMAN, číslo autorizace ČKA 02 220                        |   |       |         |         |           |        |    |
| ZPRACOVATEL<br>ING. MIROSLAV FIALA, PŘECECHTELŮVA 2495/26 PRAHA 5, 155 00                                      |   |       |         |         |           |        |    |
| NÁZEV AKCE<br>OTROČINĚVES<br>ÚZEMNÍ PLÁN<br>ÚPLNÉ ZNĚNÍ PO VYDÁNÍ ZMĚNY č.1 ÚP                                 | <table border="1"> <tr> <td>DATUM</td> <td>04/2022</td> </tr> <tr> <td>MĚŘÍTKO</td> <td>1 : 5 000</td> </tr> <tr> <td>FORMÁT</td> <td>A1</td> </tr> </table>                             | DATUM | 04/2022 | MĚŘÍTKO | 1 : 5 000 | FORMÁT | A1 |
| DATUM   | 04/2022   |       |         |         |           |        |    |
| MĚŘÍTKO   | 1 : 5 000   |       |         |         |           |        |    |
| FORMÁT   | A1   |       |         |         |           |        |    |
| NÁZEV VÝKRESU: Koncepce veřejné infrastruktury<br>ZASOBOVÁNÍ VODOU, KANALIZACE, ELEKTRIKA ENERGIIE, PLYN SPOJE | ČÍSLO VÝKRESU<br>ČÍSLO PARE   |       |         |         |           |        |    |
| ČÁST DOKUMENTACE<br>GRAFIKÁ ČÁST                                                                               | 5   |       |         |         |           |        |    |